


Secteur Hauterives

PERIMETRE DE LA CONCESSION DU CHATELARD

Echelle 1/25000

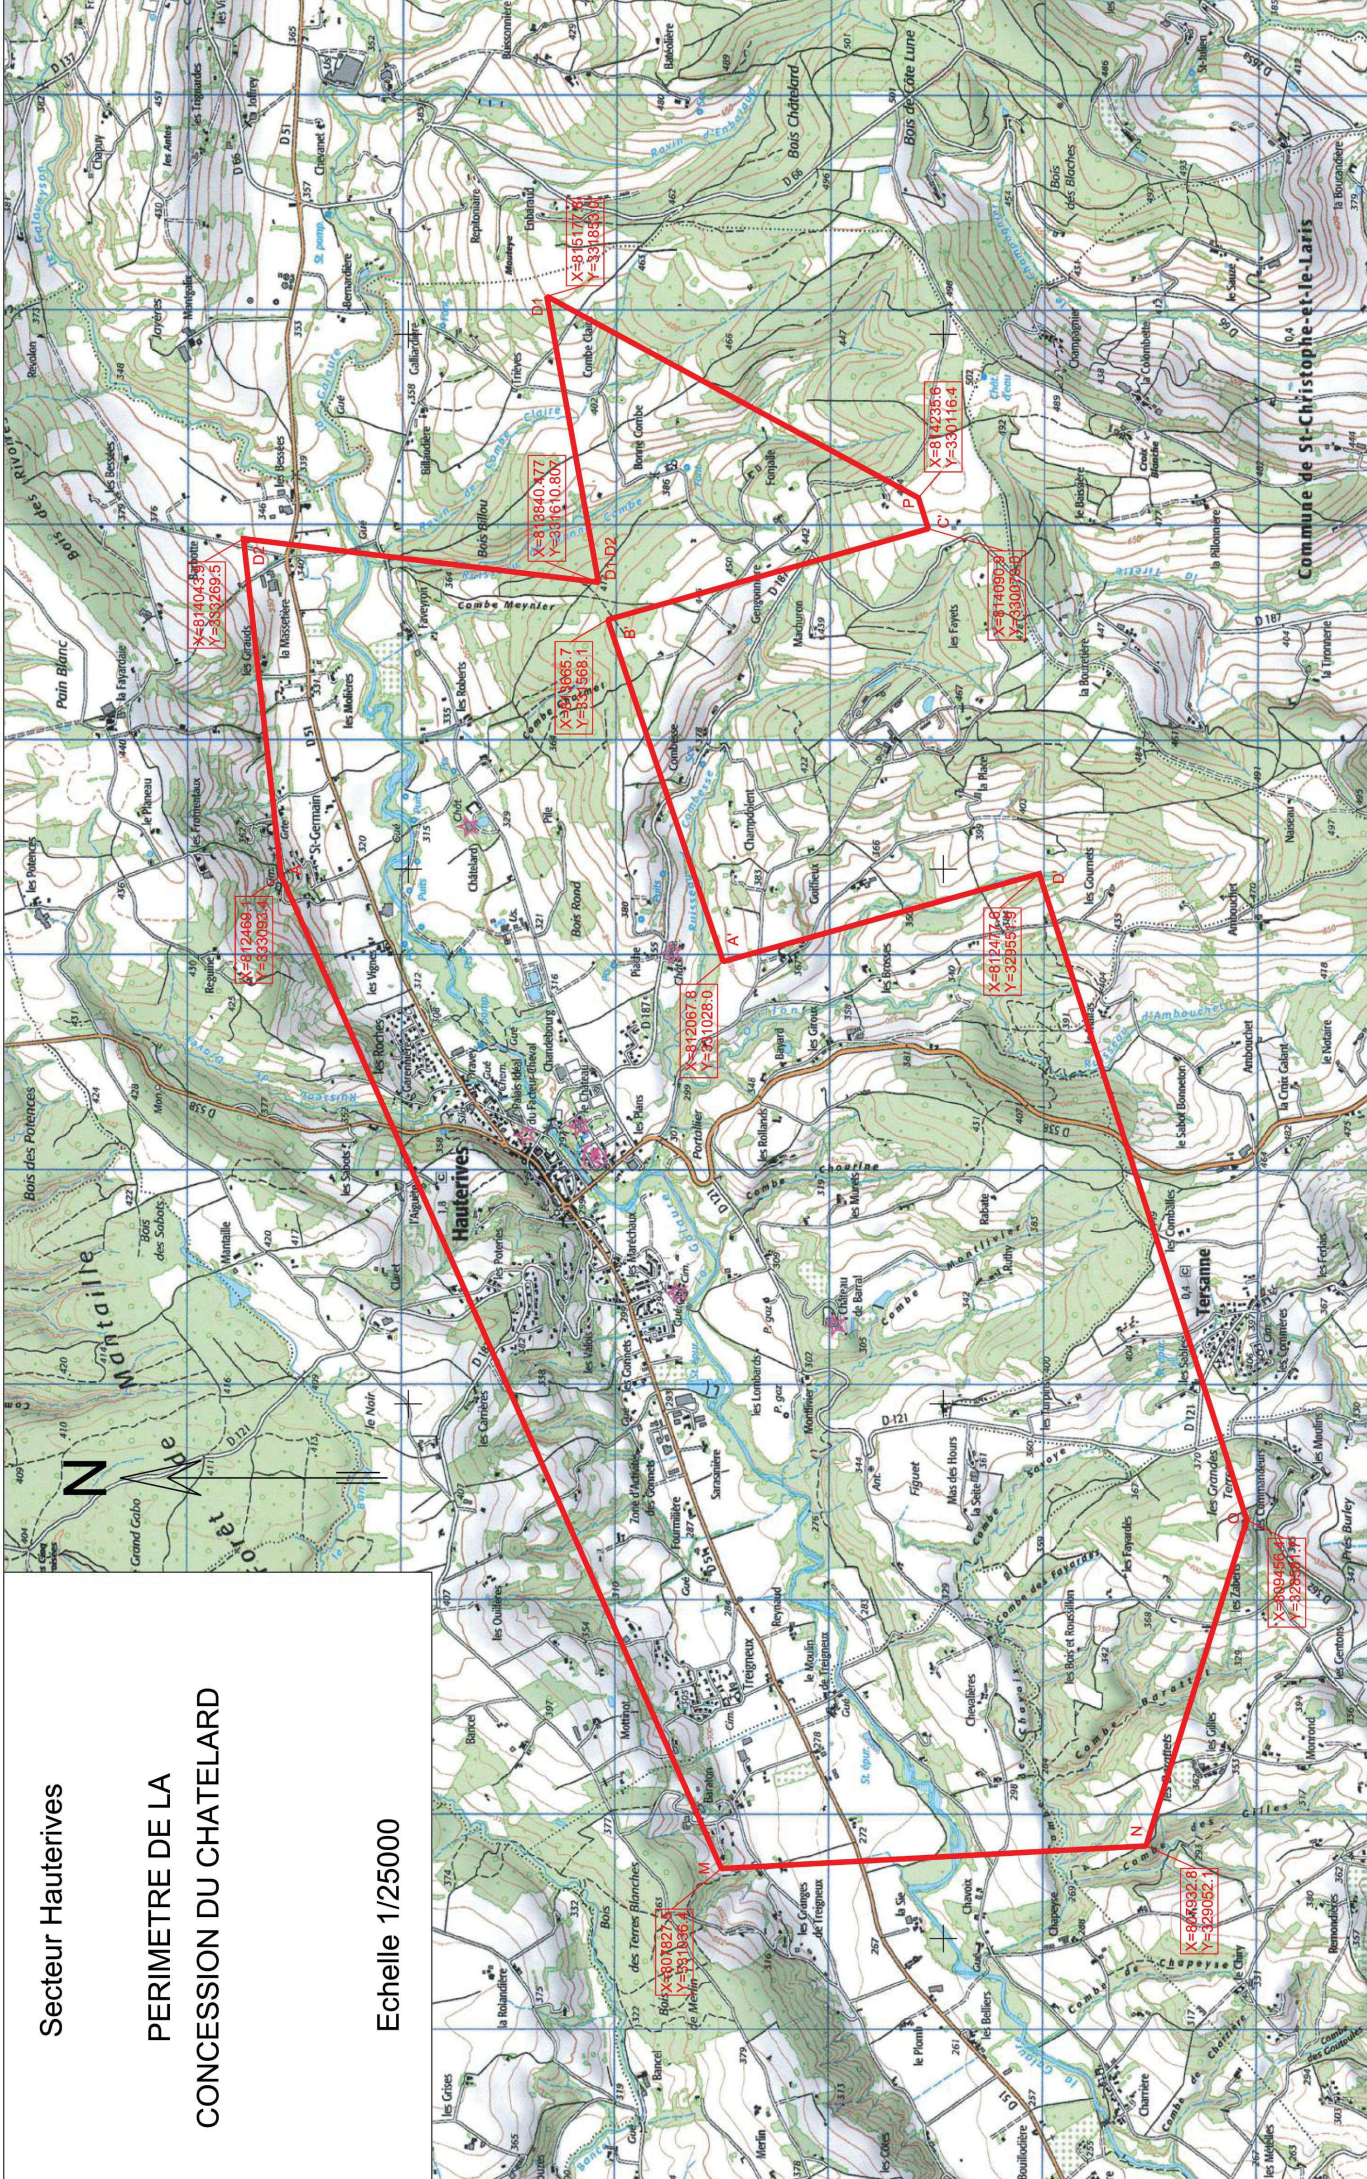

DATE	ORDRE	INDICE	NATURE DES TRAVAUX	DESSIN	RESPONSABLE
02/12/16	venecorex	A	Etablissement du plan	TZ	JP BOZONVAT

20, rue Paul Heibromer
38100 Grenoble
Tél : 04 76 23 31 36
contact@groupe-degaud.fr
www.groupe-degaud.fr

Echelle : 1/25000
NIRéf : 00955 0026 104
Réf fichier : perimetre-concession-saine

SYSTEME

PLANIMETRIQUE

SETIS - GROUPE DEGAUD
Grenoble - Tél : 04.76.23.31.36
No Réf : 00955 0026 104
Réalisé le 02/12/16.